


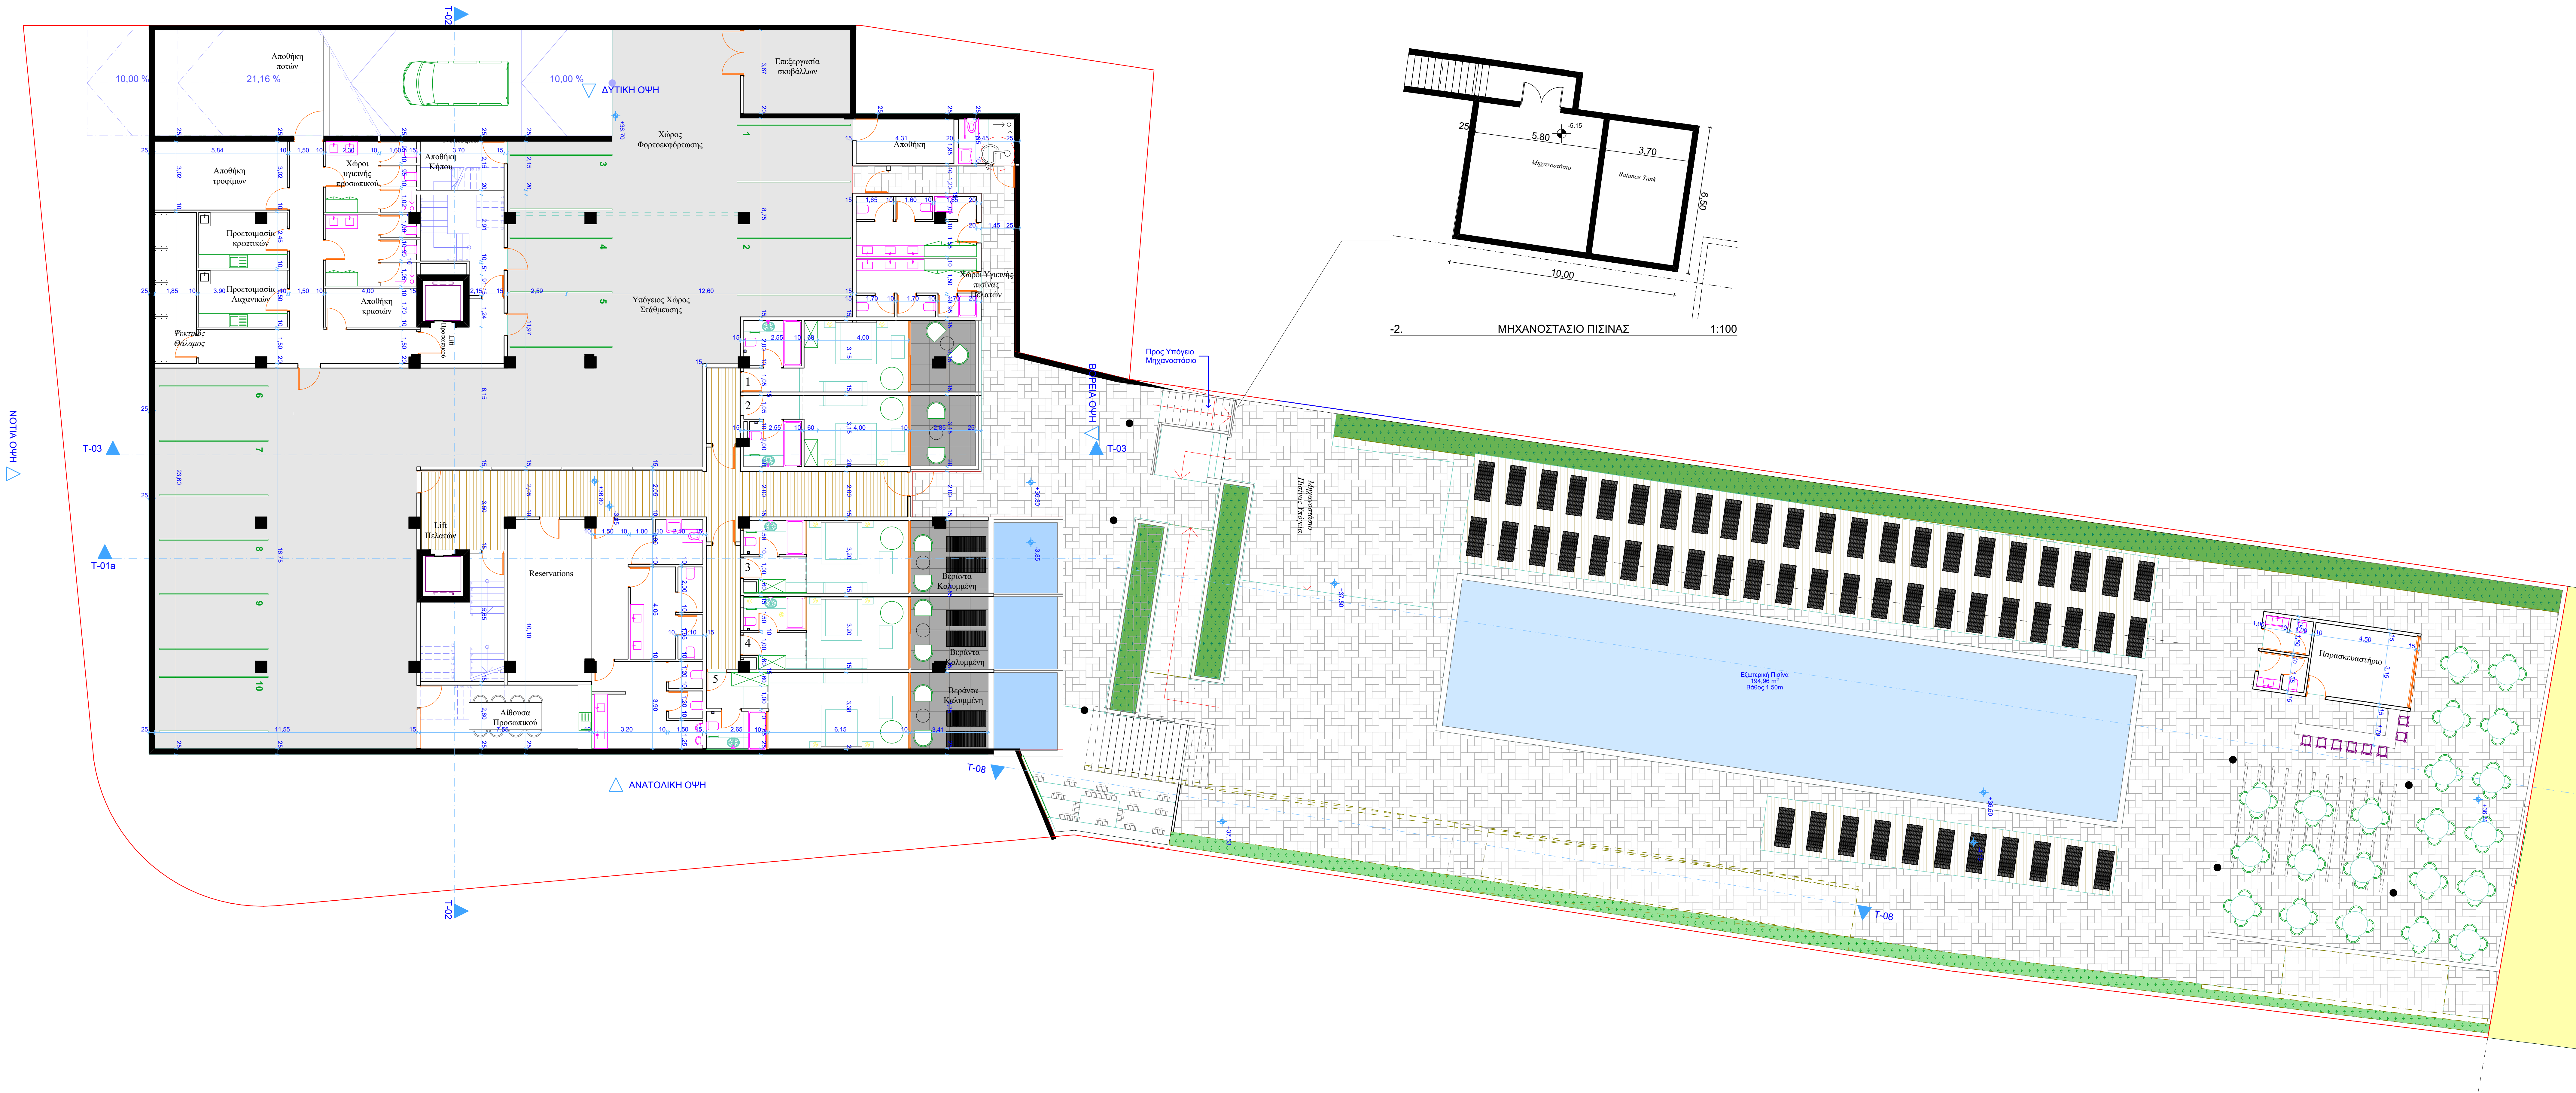

ΜΕΛΕΤΗΤΕΣ ΜΙΤΑ & ΣΥΝΕΡΓΑΤΕΣ ΠΟΛΙΤΙΚΟΙ ΜΗΧΑΝΙΚΟΙ - ΑΡΧΙΤΕΚΤΟΝΕΣ Λεωφ. Νήσοι 37 Γρ. Β2 Τηλ. 23-725562, Φαξ 23-725592 e-mail: m.mita@cytanet.com.cy	
ΕΡΓΟ:	ΞΕΝΟΔΟΧΕΙΟ 3 ΑΣΤΕΡΩΝ
ΕΡΓΟΔΟΤΗΣ:	ΚΥΡΙΑΚΟΣ ΠΑΠΑΔΗΜΗΤΡΙΟΥ
ΤΟΠΟΘΕΣΙΑ:	ΠΑΡΑΛΙΜΝΗ, ΚΑΠΠΑΡΗΣ, Τεμ. 100
ΘΕΜΑ ΣΧΕΔΙΟΥ	ΑΡΙΘΜΟΣ ΣΧΕΔΙΟΥ
ΚΑΤΩΦΗ ΥΠΟΓΕΙΟΥ	A.01
ΑΡΙΘΜΟΣ ΜΕΛΕΤΗΣ	
ΚΑΙΜΑΚΑ: 1:100 ΔΕΚΕΜΒΡΙΟΣ 2018	